
RHEINHÄFEN KARLSRUHE

Unfallmeldestelle 0721 599 74 76

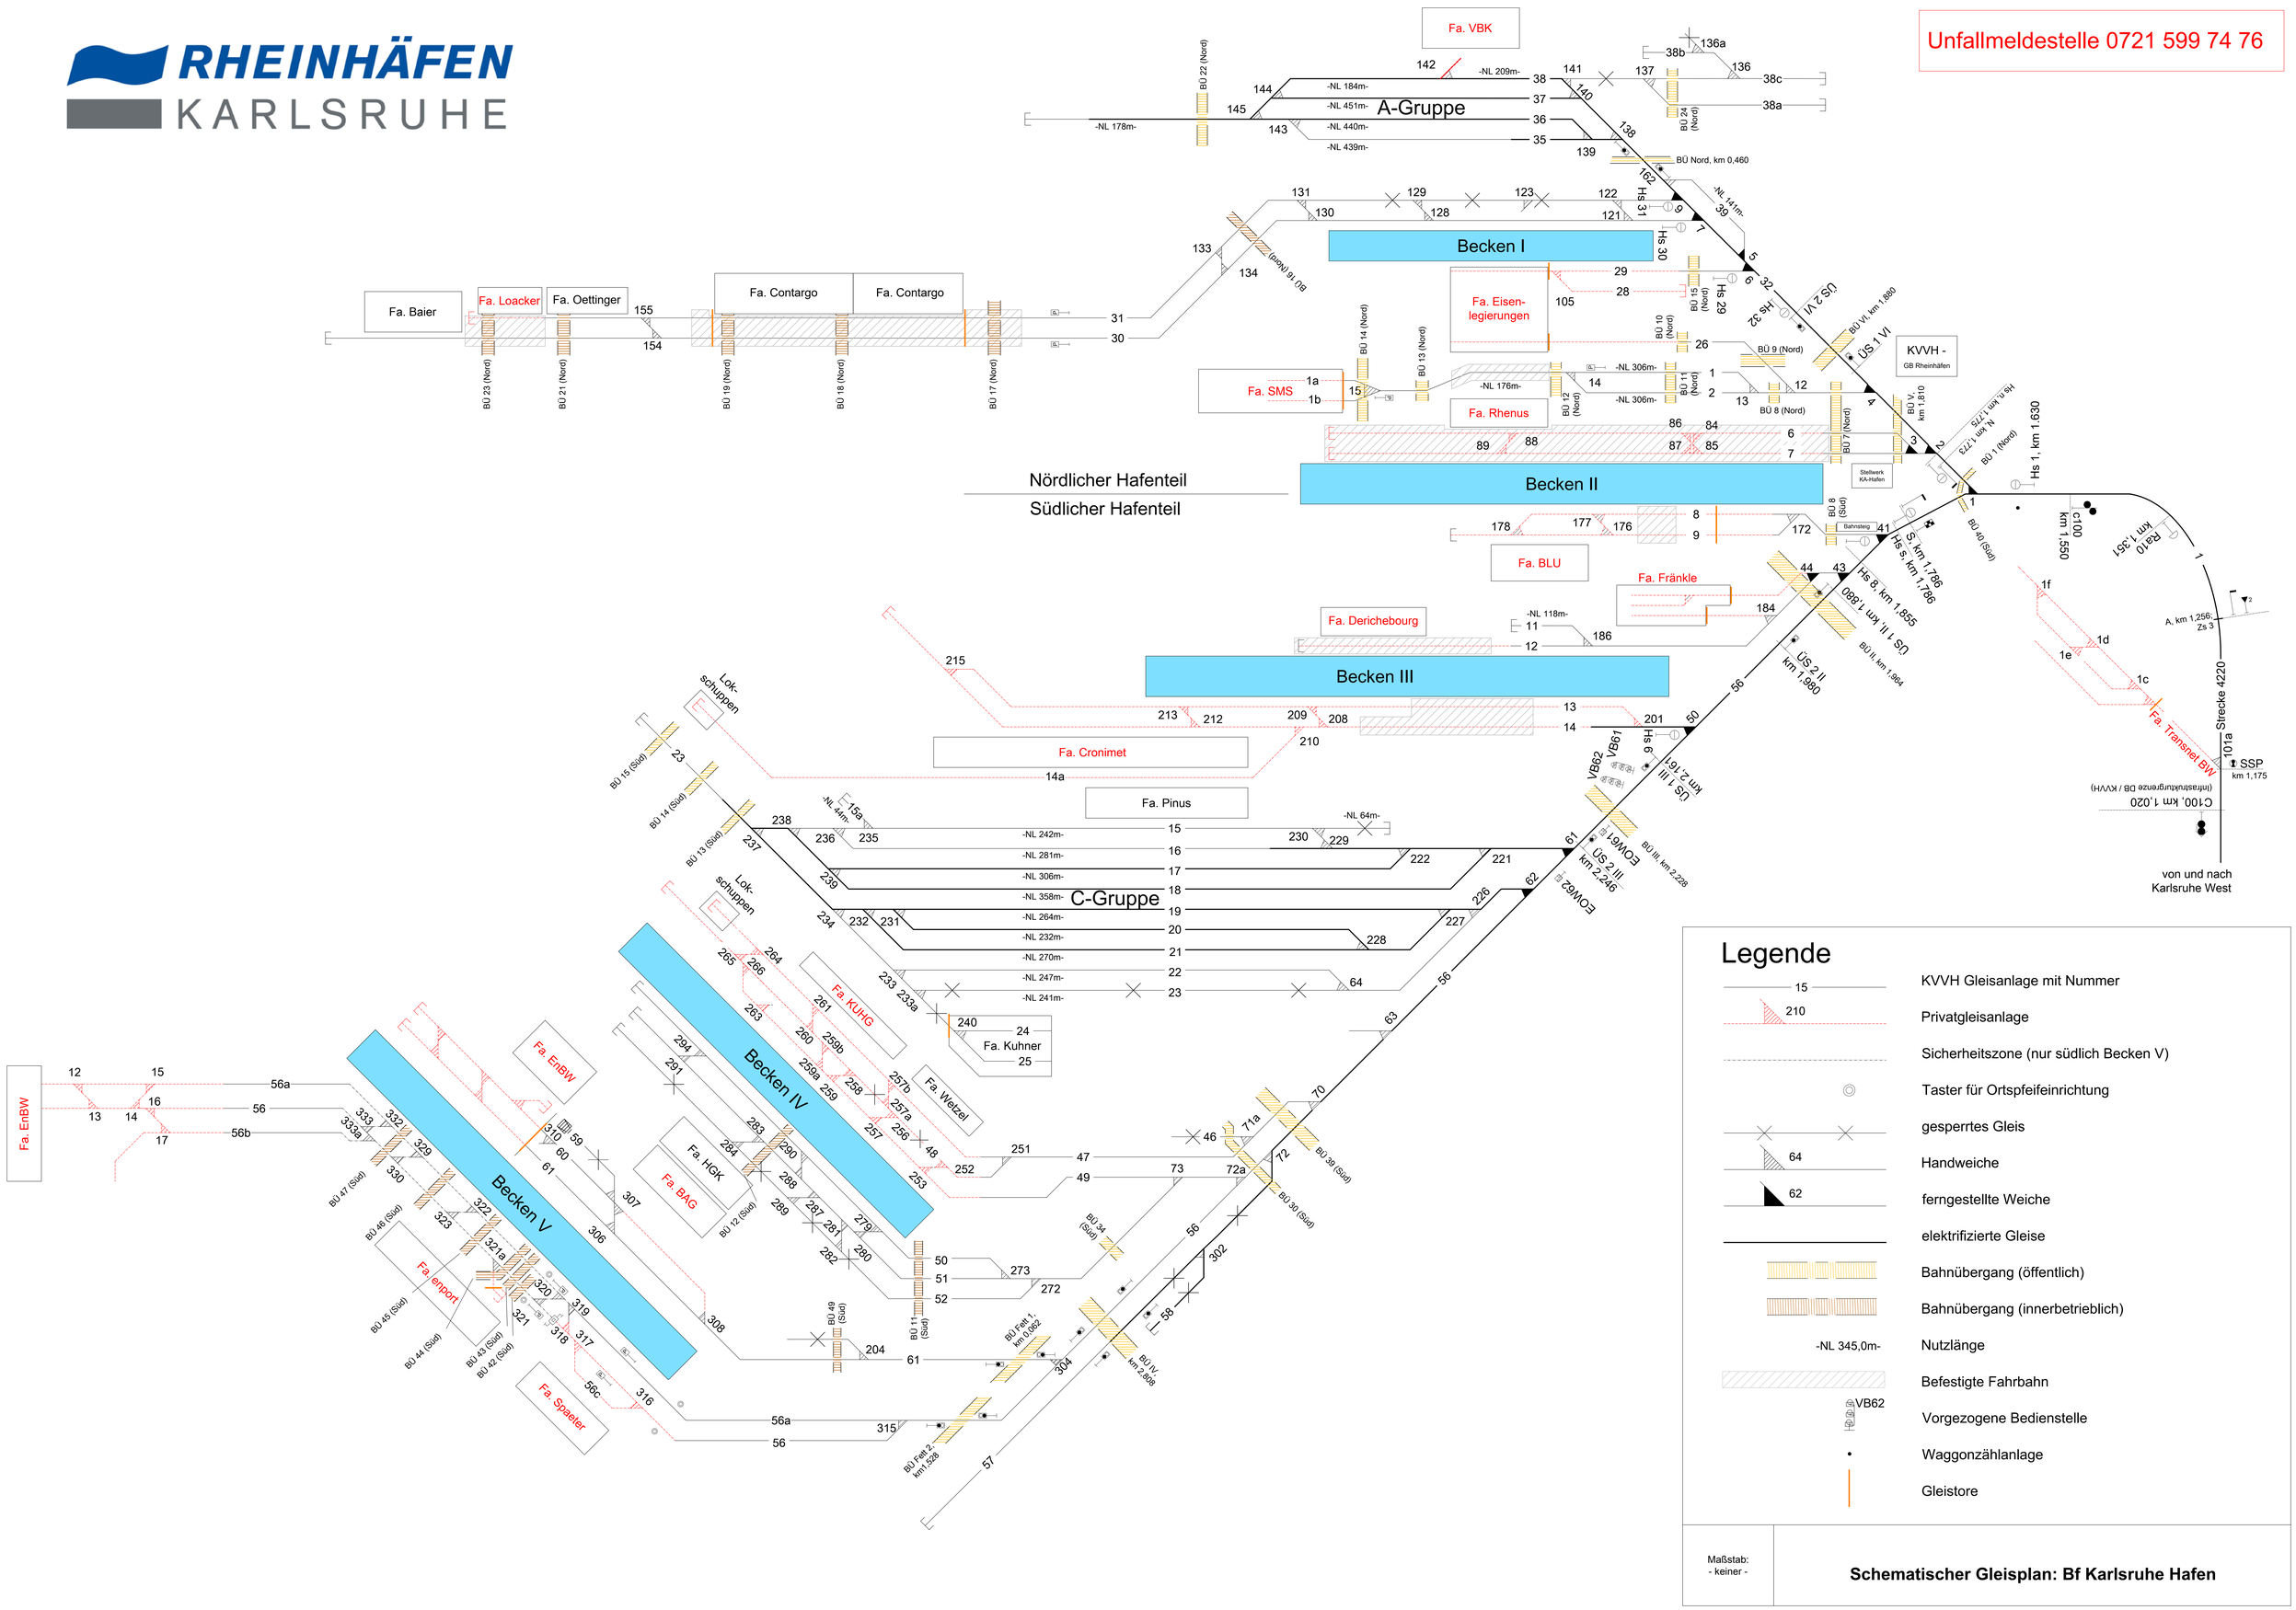

Legende

- KVVH Gleisanlage mit Nummer
- Privatgleisanlage
- Sicherheitszone (nur südlich Becken V)
- Taster für Ortspfeifeinrichtung
- gesperrtes Gleis
- Handweiche
- ferngestellte Weiche
- elektrifizierte Gleise
- Bahnübergang (öffentlich)
- Bahnübergang (innerbetrieblich)
- -NL 345,0m- Nutzlänge
- Befestigte Fahrbahn
- VB62 Vorgezogene Bedienstelle
- Waggonzählanlage
- Gleistore

Maßstab:
- keiner -

Schematischer Gleisplan: Bf Karlsruhe Hafen